THE LEENDERS GROUP

Plattegrond

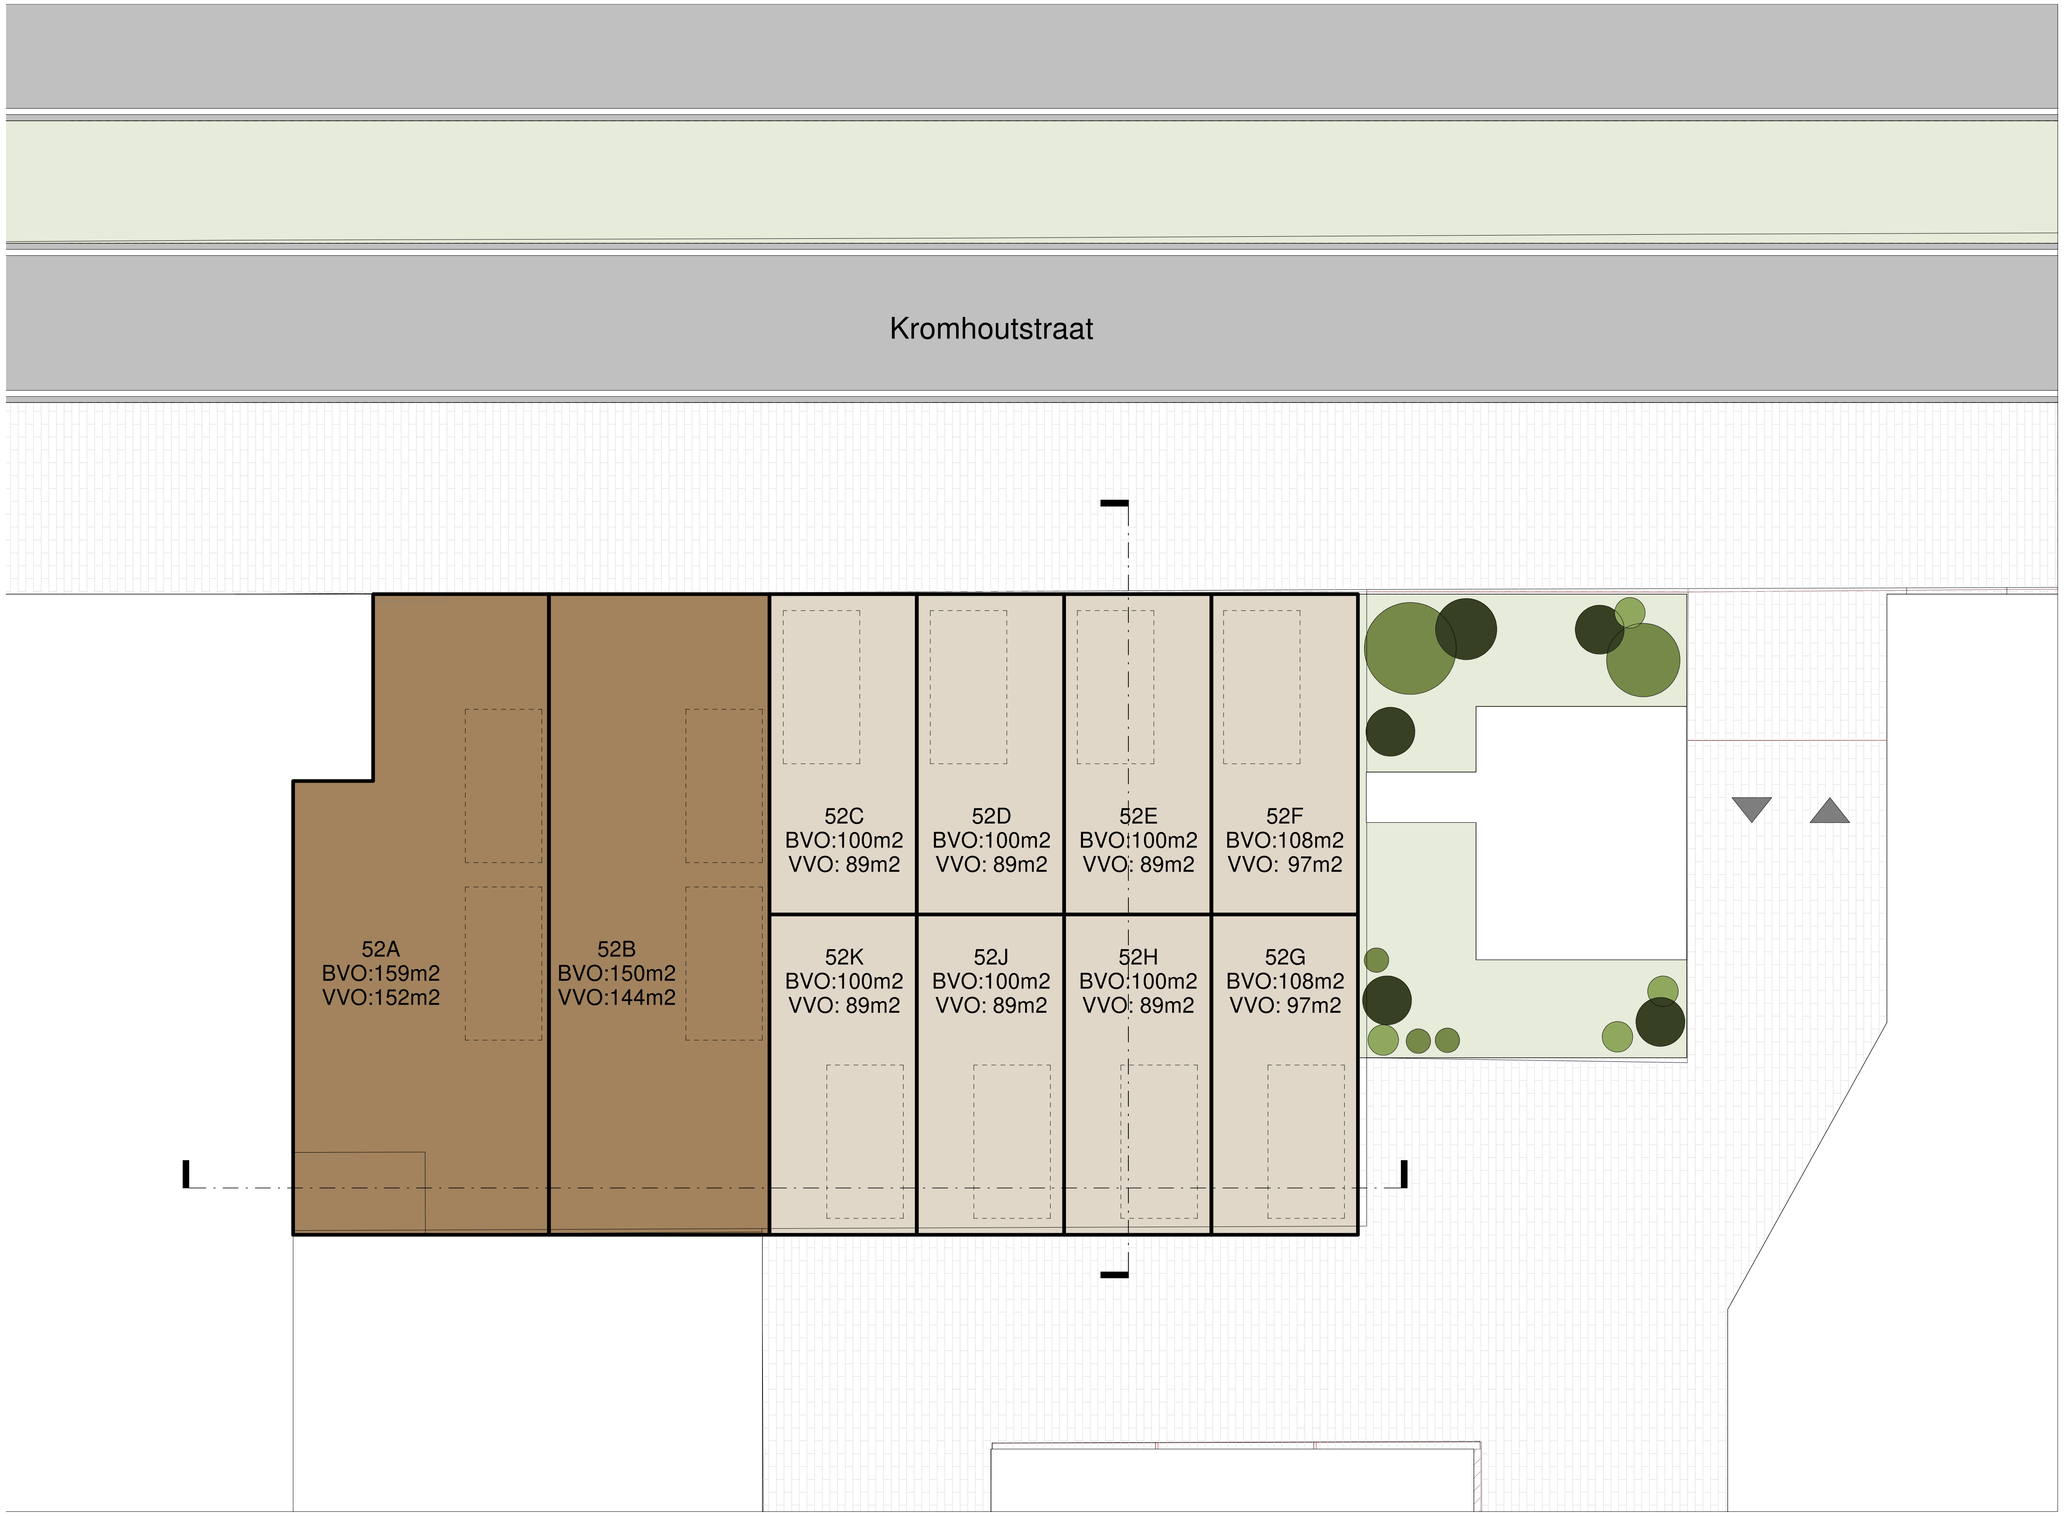

Alle maten in het werk te controleren en eventueel aan te passen

EILAND 8 ARCHITECTEN

Vuurboetsduin 95
2134 XP Hoofddorp

T 06 - 102 00 607
E info@eiland8architecten.nl

projectnr:	08259	datum:	28-10-2024
project:	Kromhoutstraat 52, IJmuiden	wijziging:	21-02-2025
		fase:	DO
opdr.g:	Kelvin Leenders	getekend:	AKC
		gezien:	JLM
betreft:	Website Plattegronden	bladnr:	TO-11
		schaal:	1 : 100
		formaat:	A1