




Verkooptekening




KROMHOUTSTRAAT

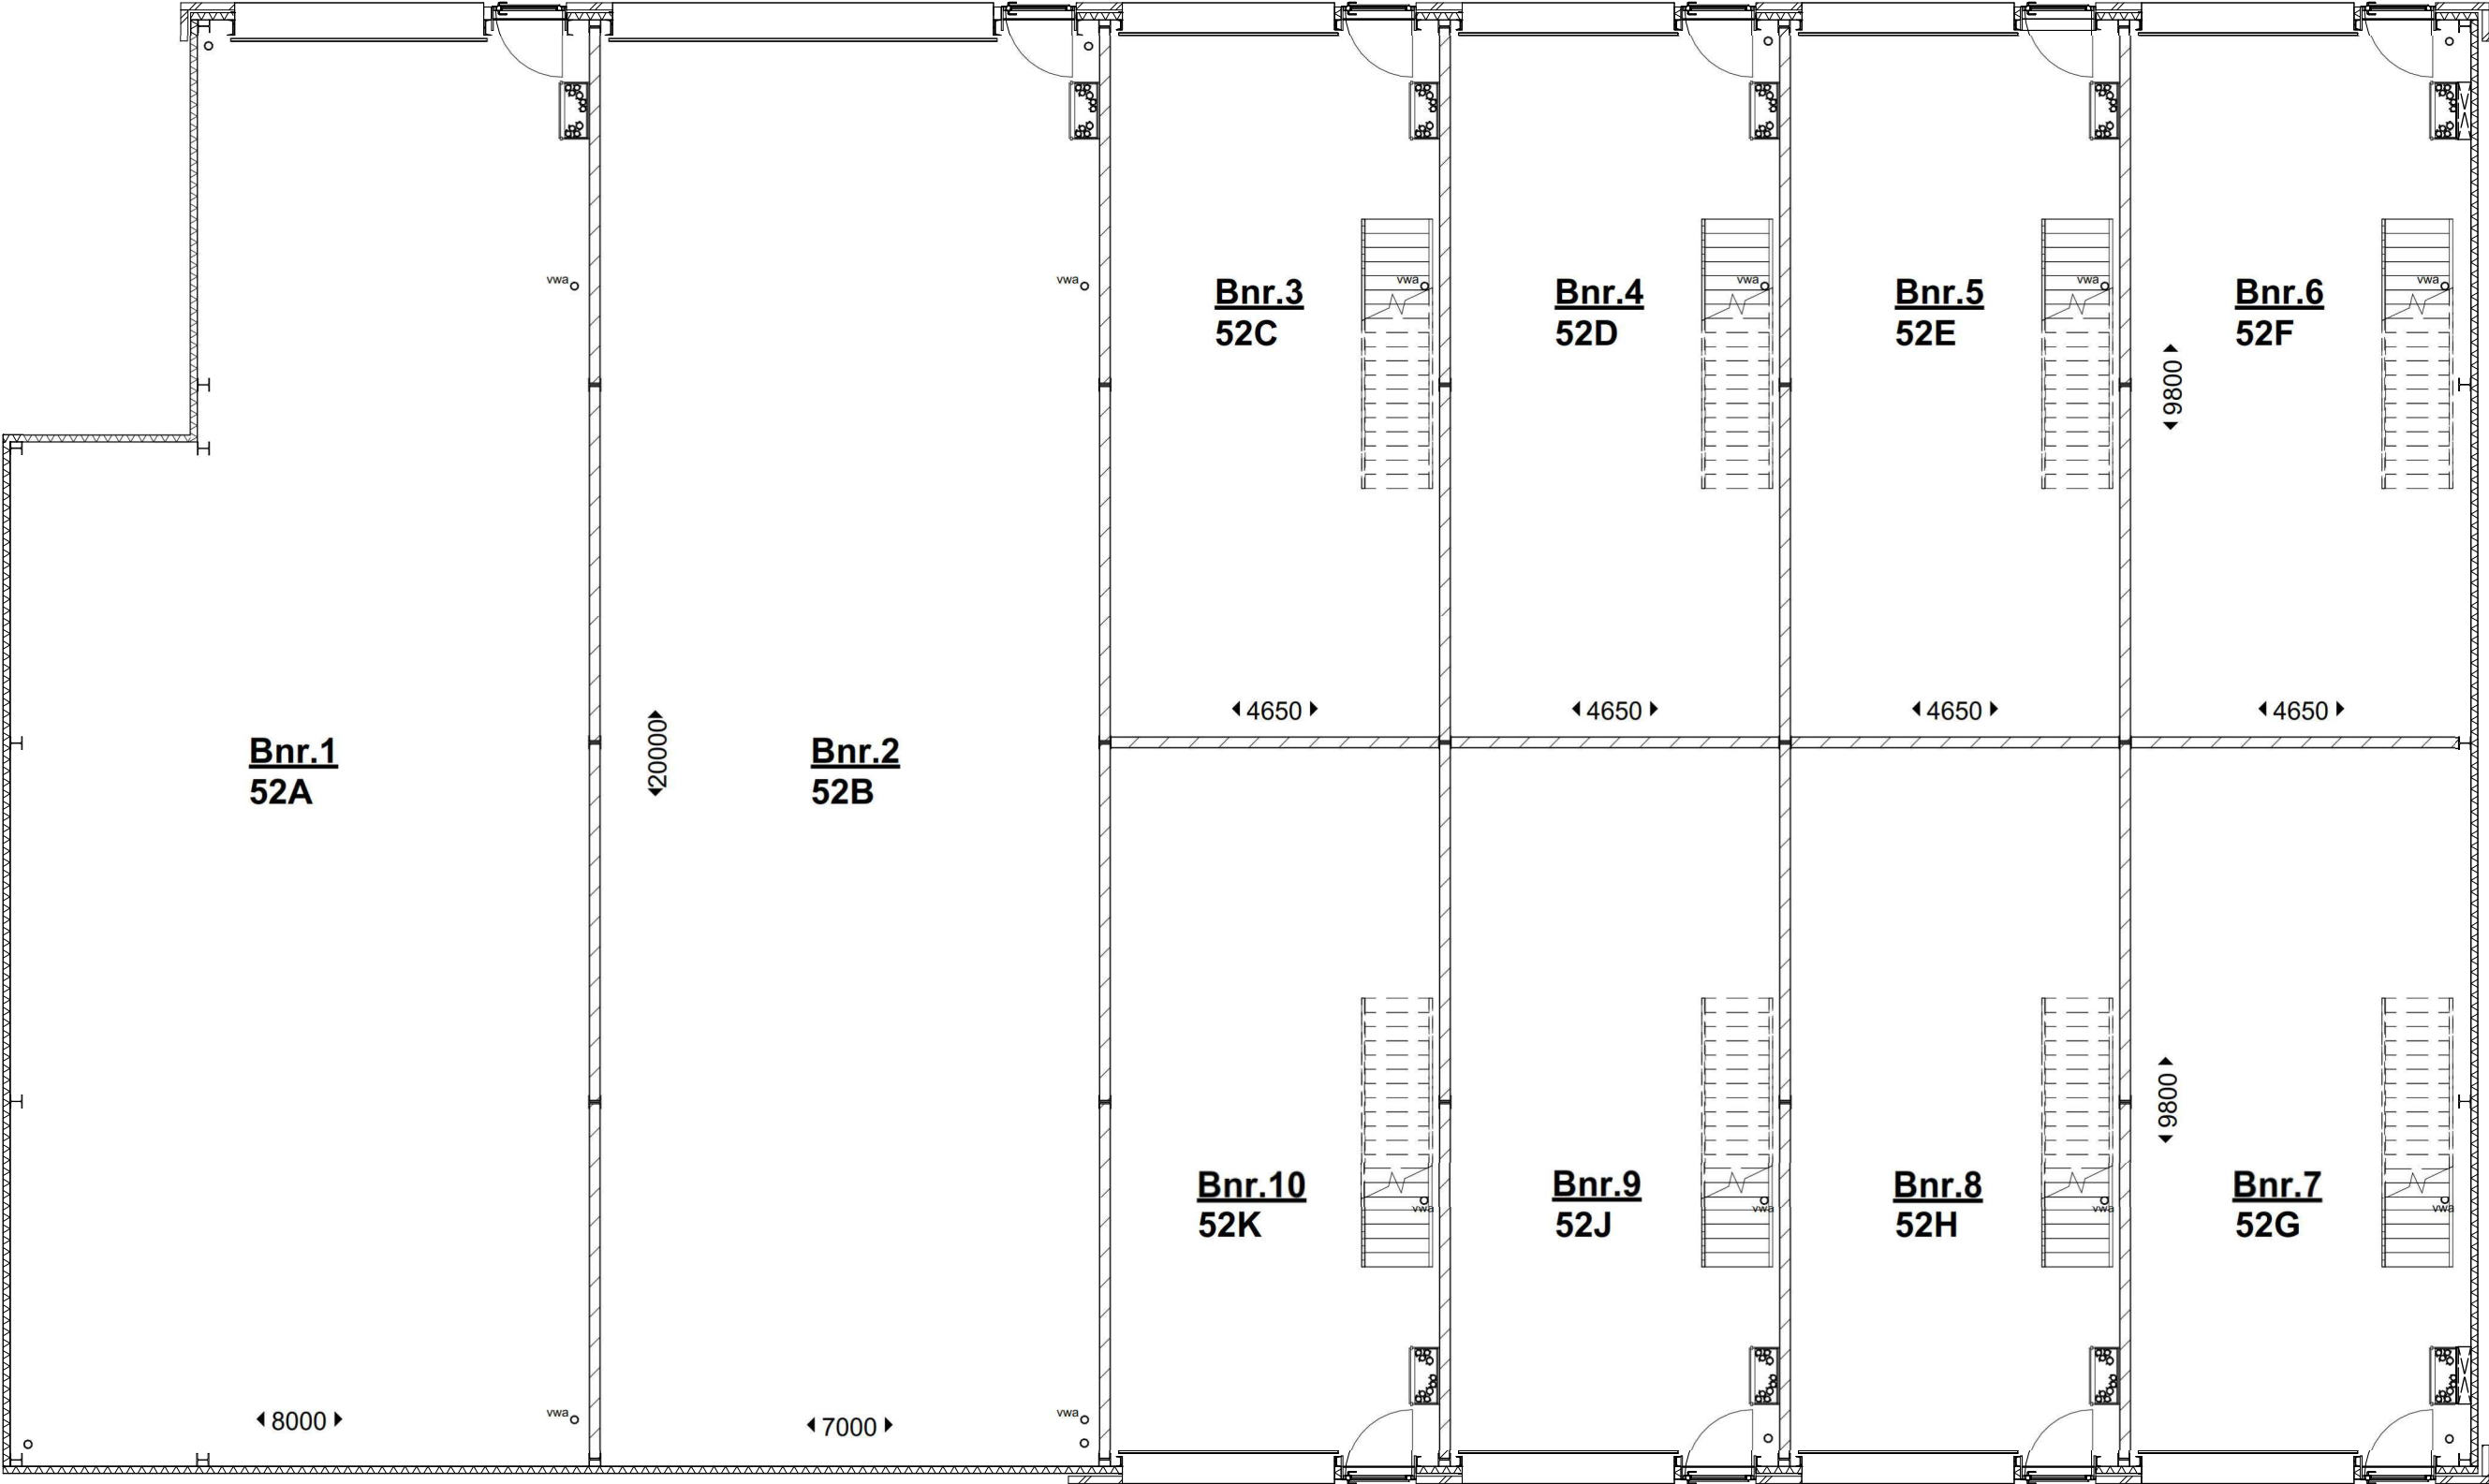


Genoemde maatvoering zijn circa maten,
aan deze deze tekening kan op geen enkele wijze rechten worden ontleend.

Begane Grond
1:100

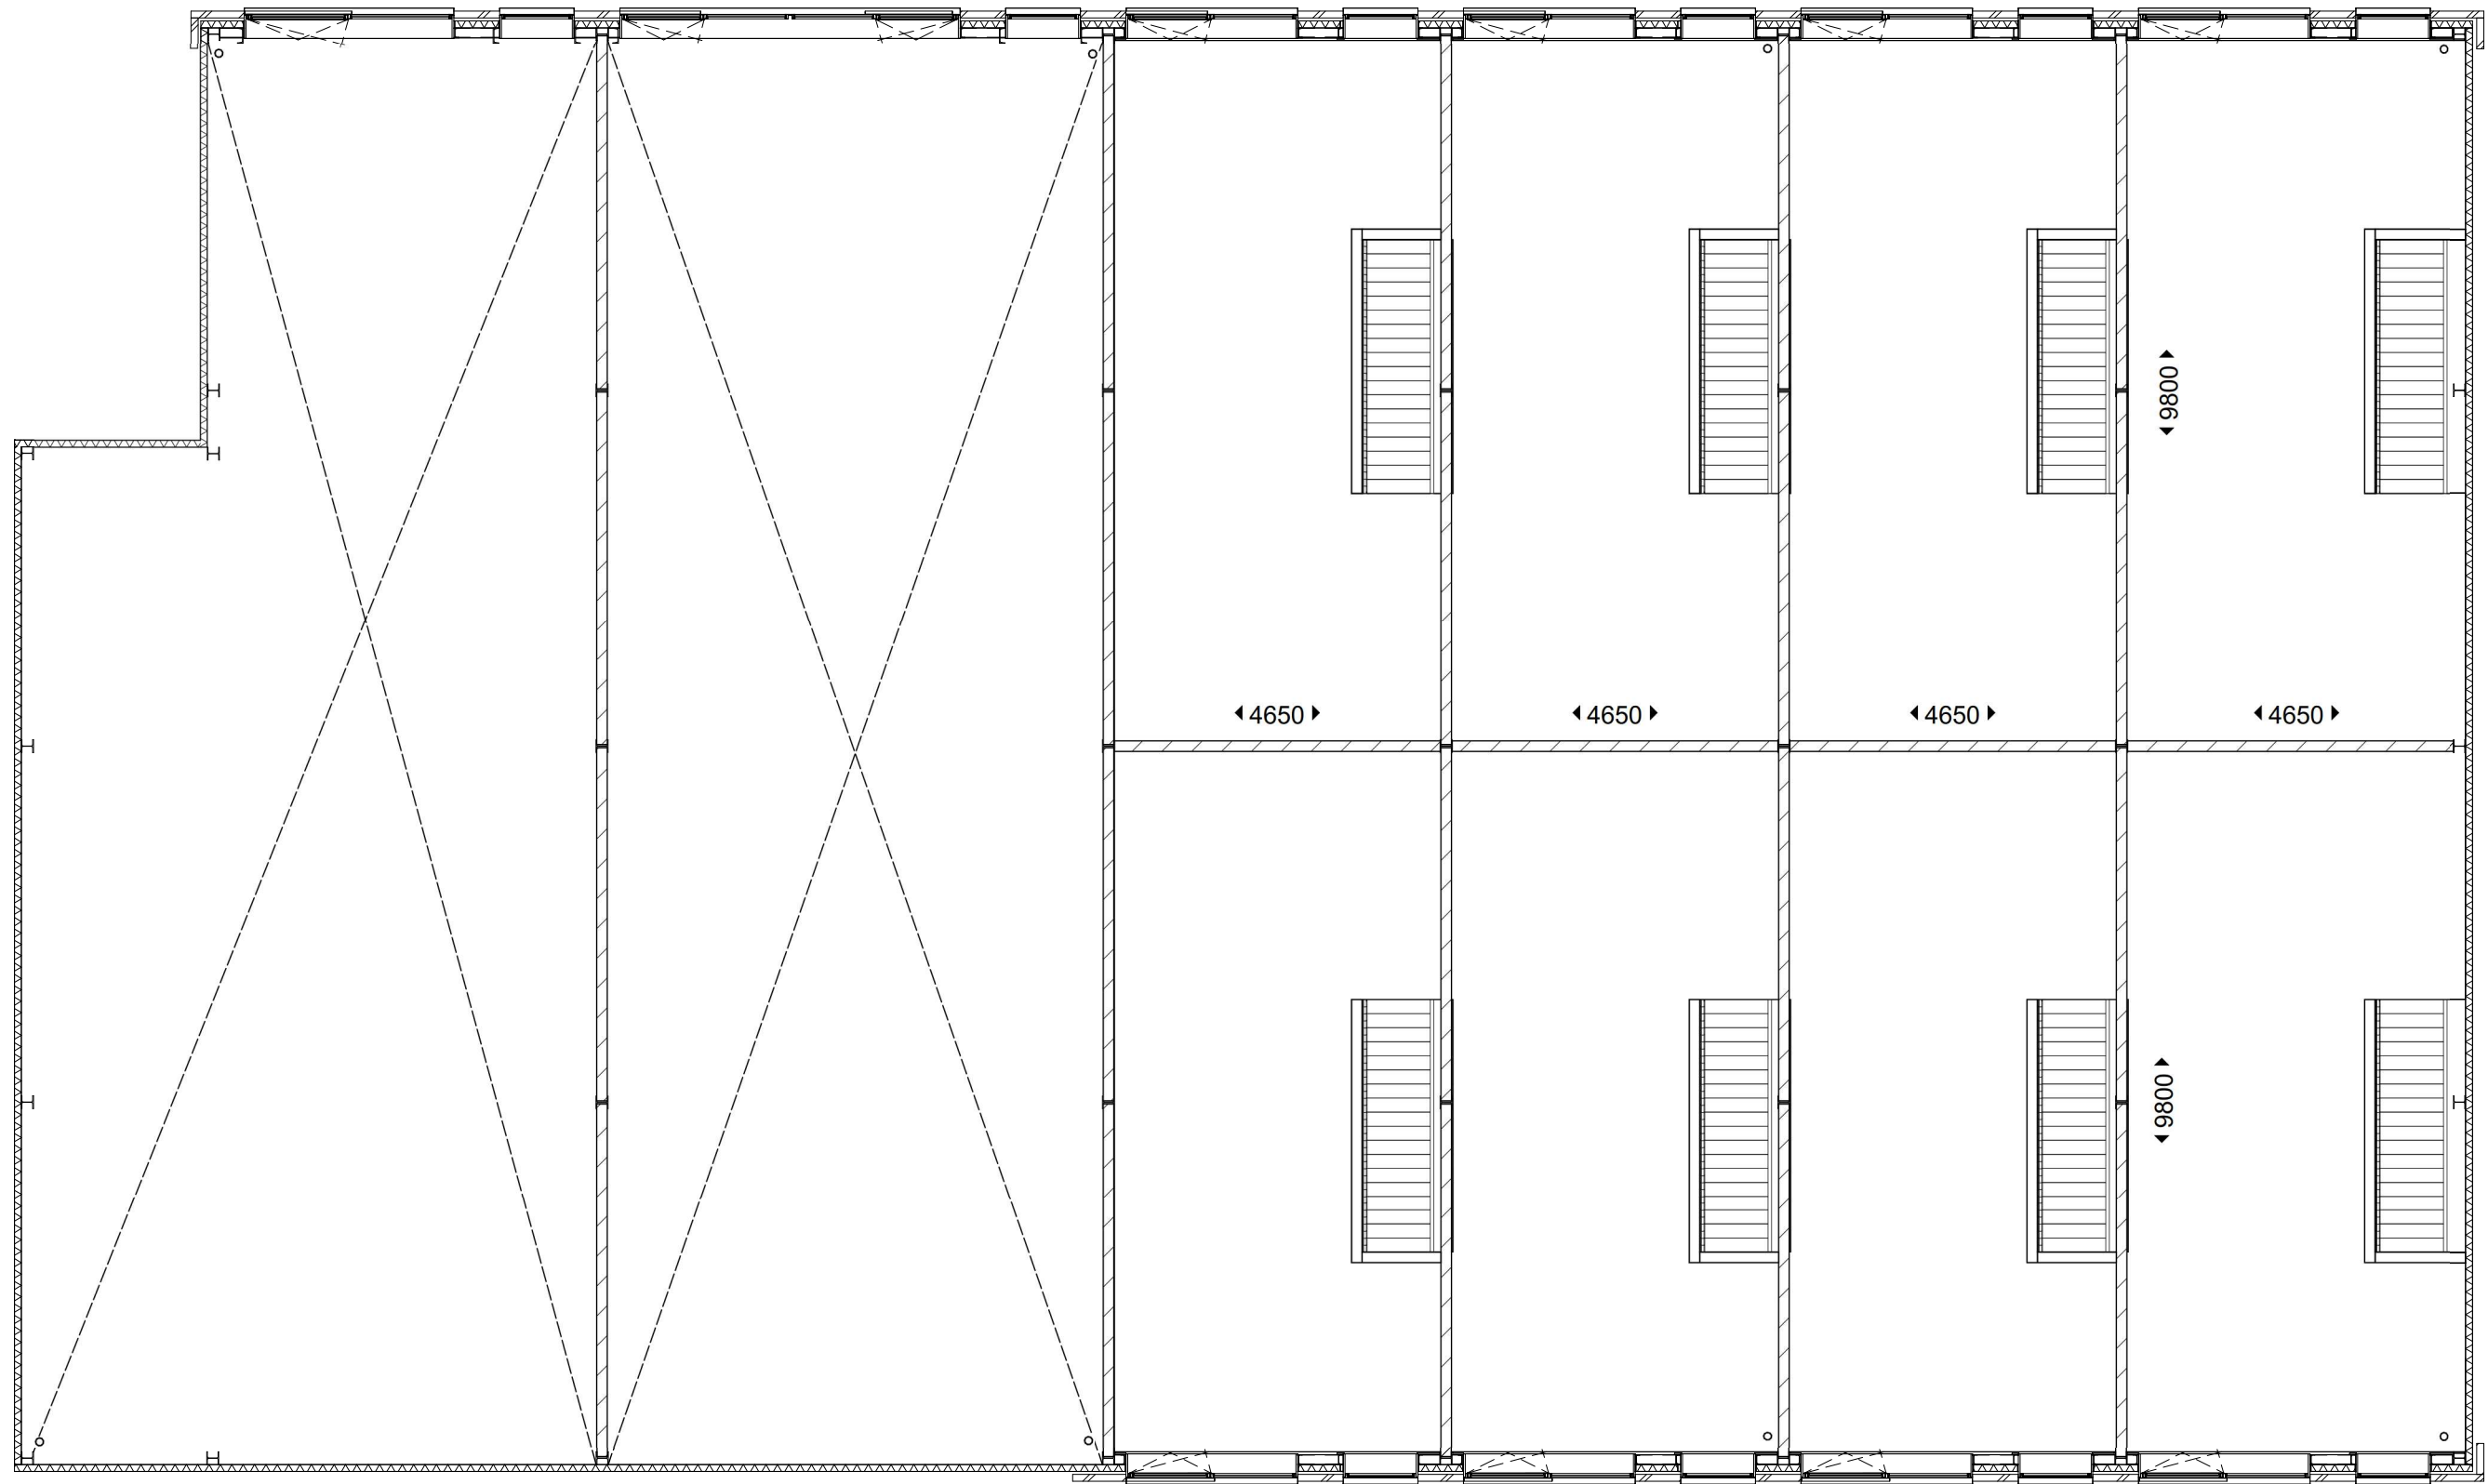


Genoemde maatvoering zijn circa maten,
aan deze deze tekening kan op geen enkele wijze rechten worden ontleend.

Verdieping
1:100

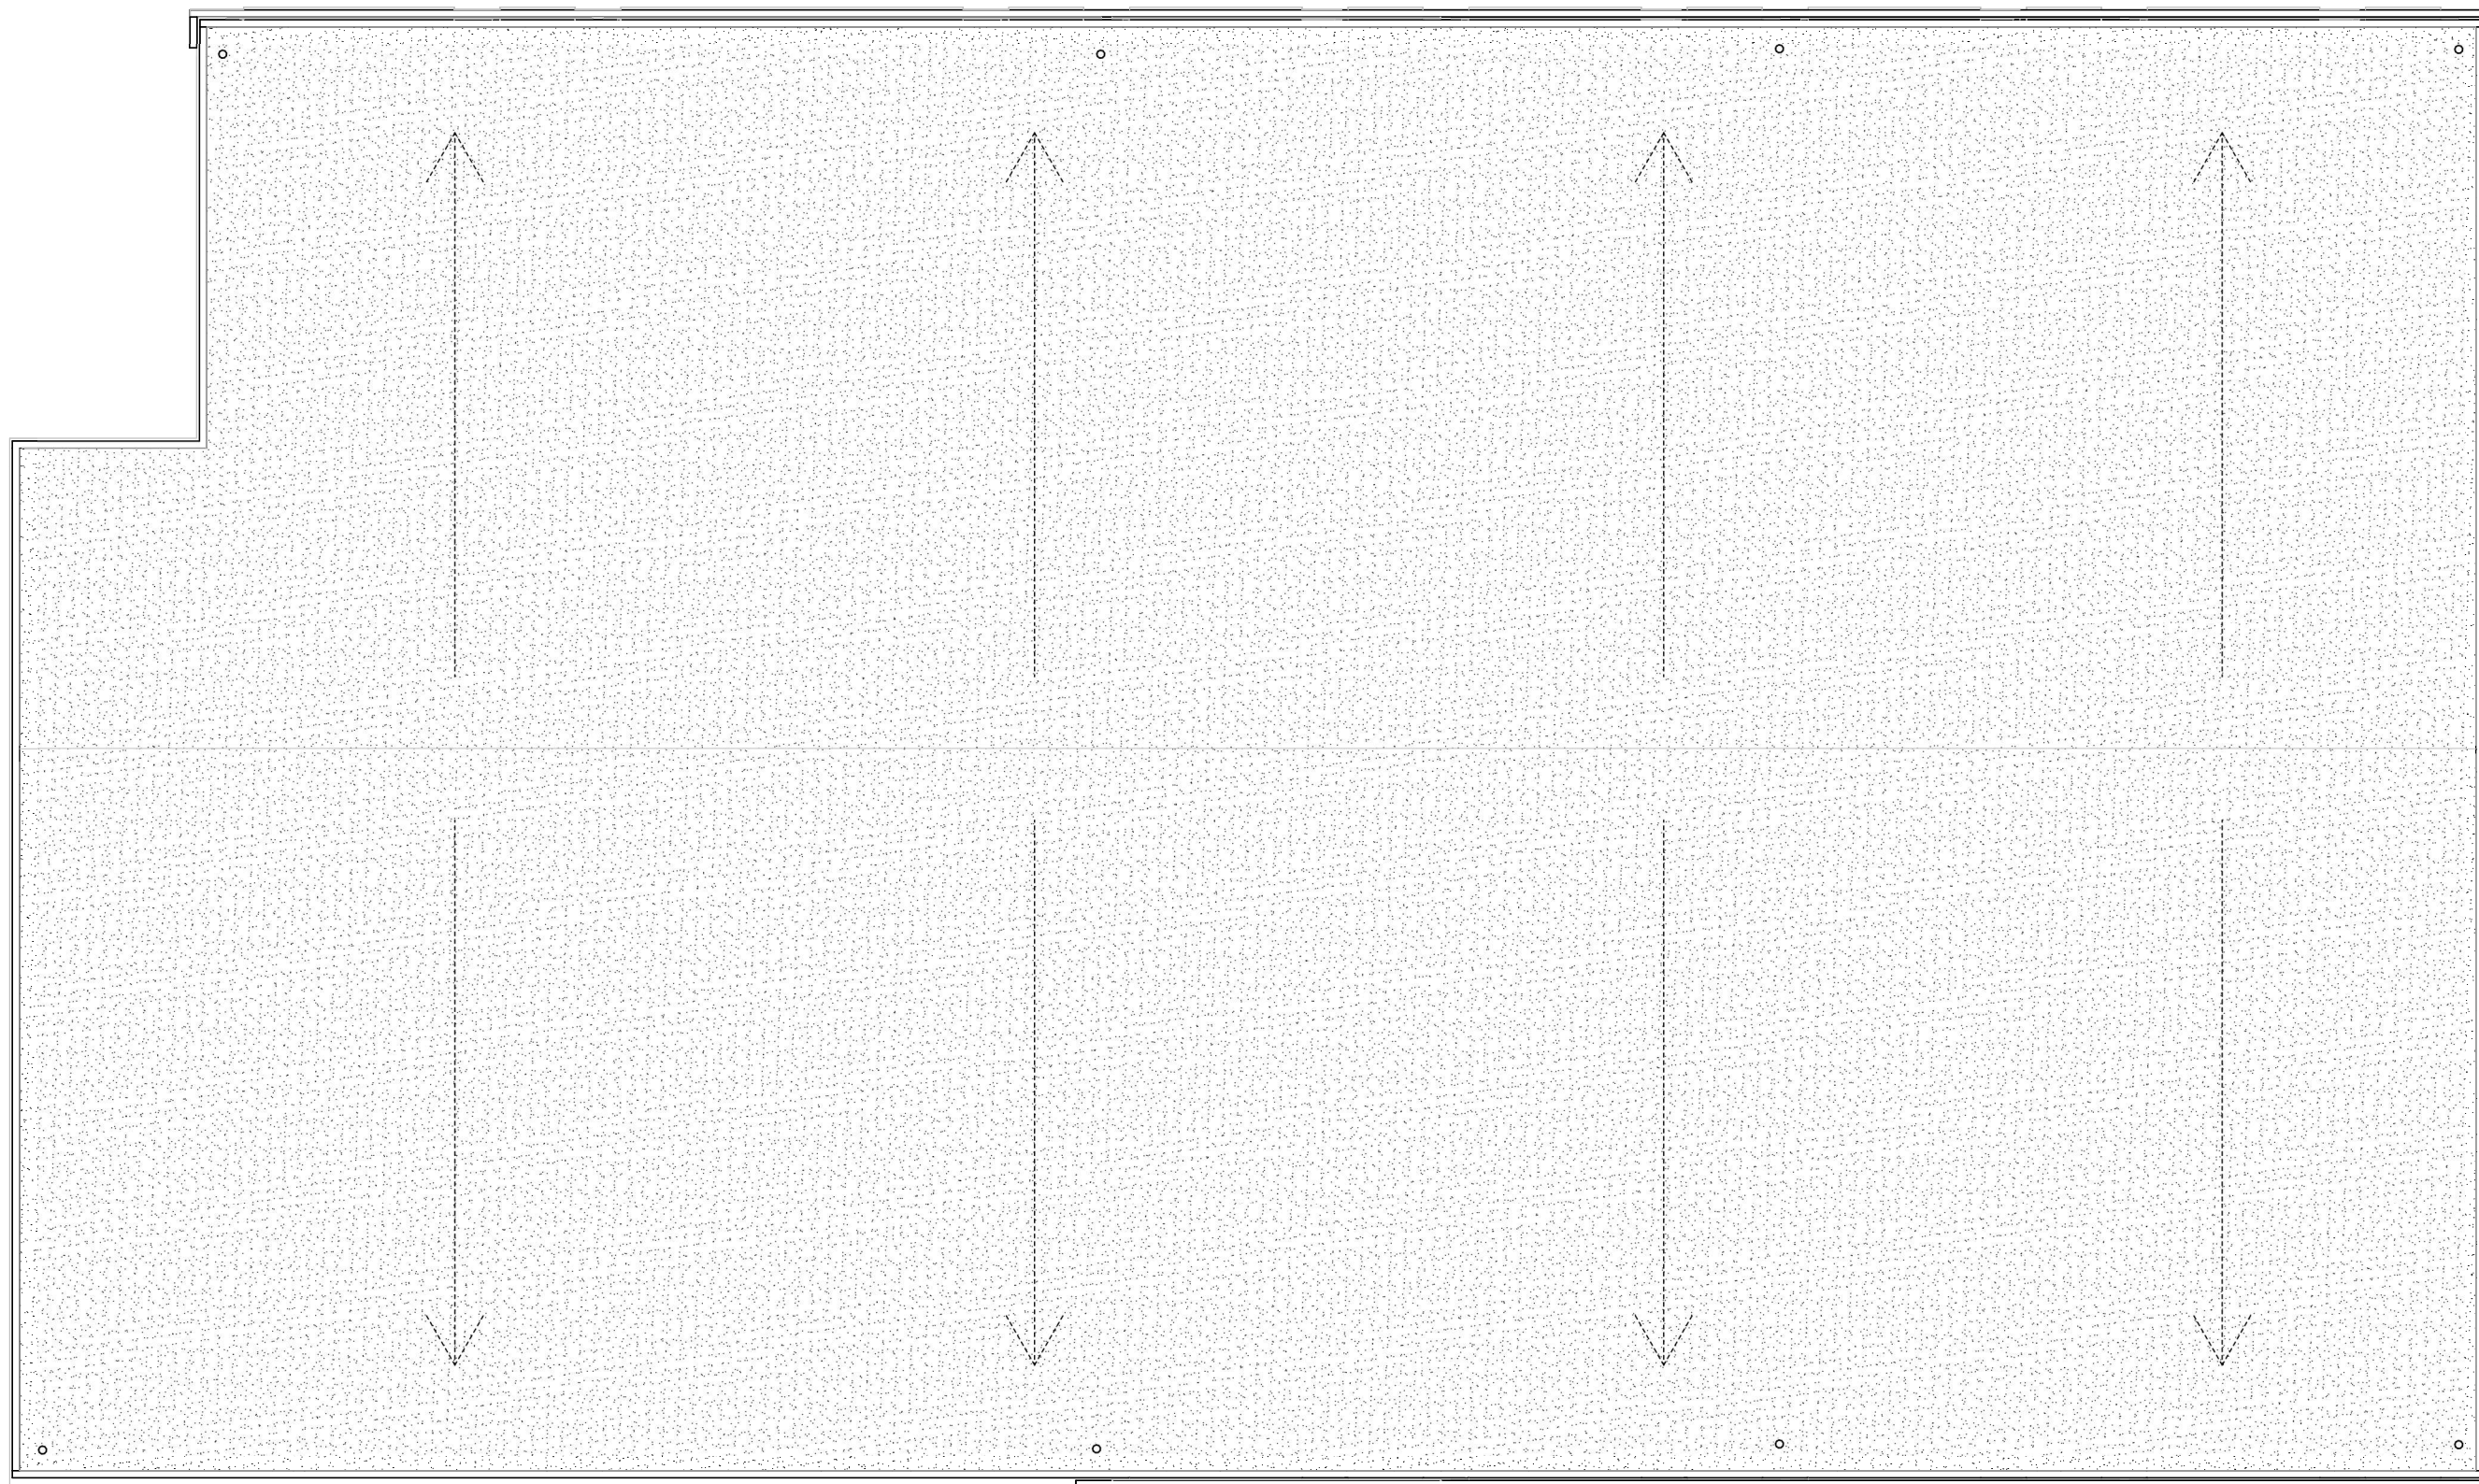


Genoemde maatvoering zijn circa maten,
aan deze deze tekening kan op geen enkele wijze rechten worden ontleend.

Dakaanzicht
1:100

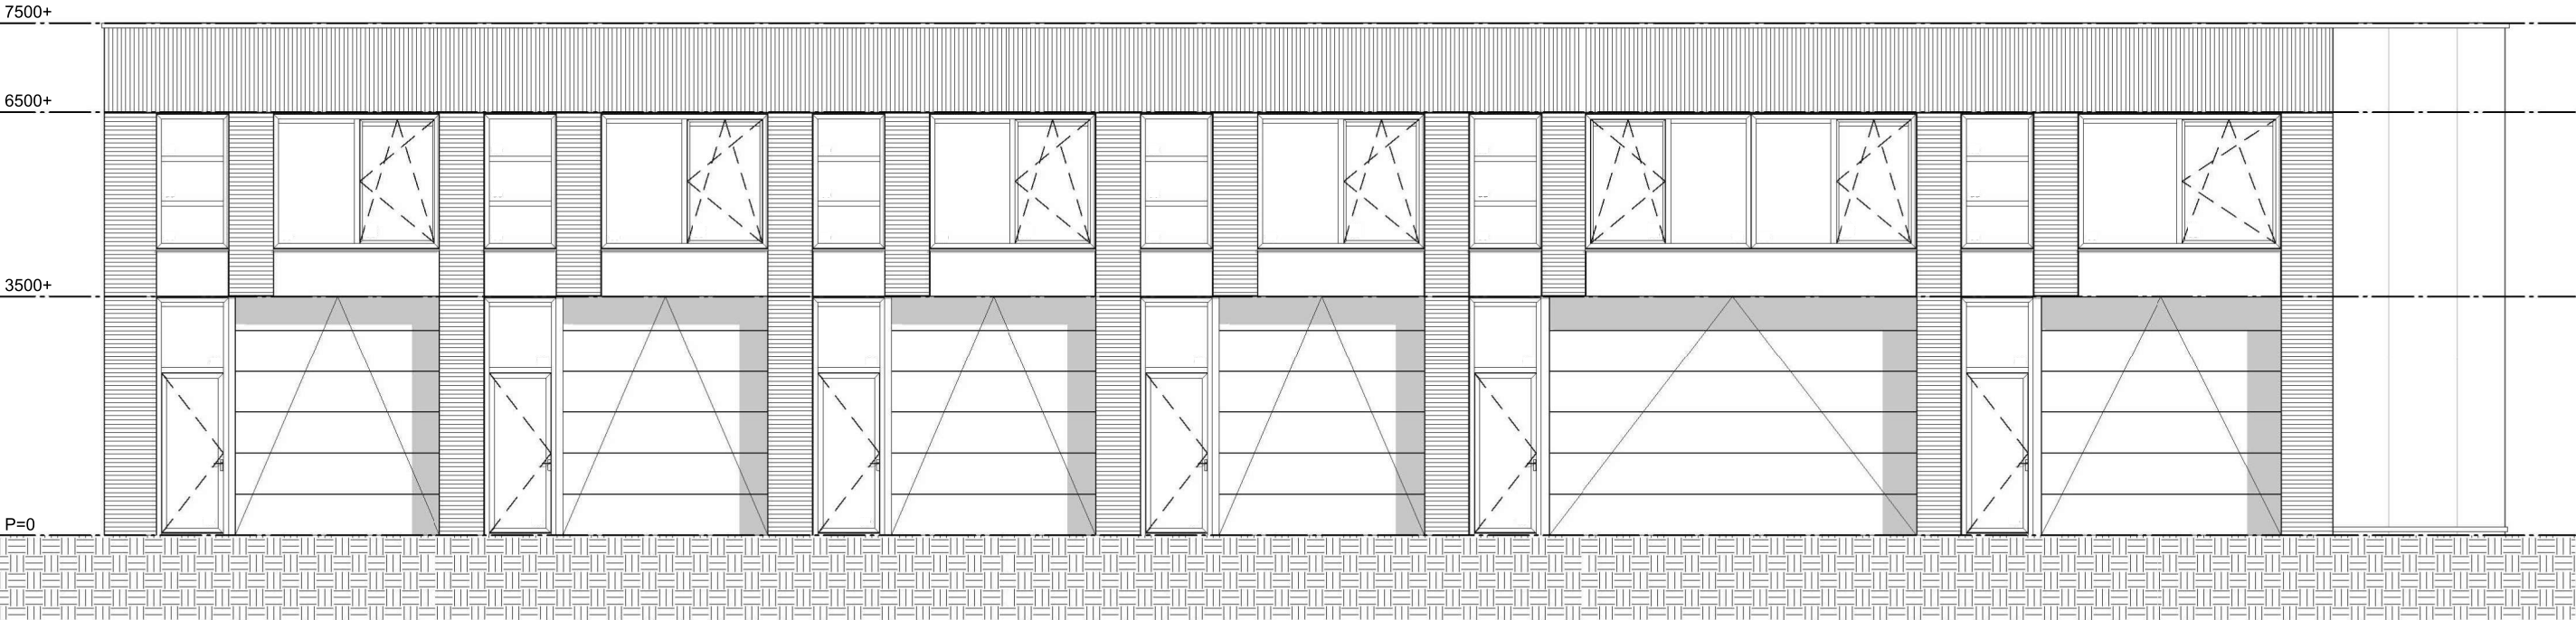

Genoemde maatvoering zijn circa maten,
aan deze deze tekening kan op geen enkele wijze rechten worden ontleend.


Voorgevel
Kromhoutstraat
1:100

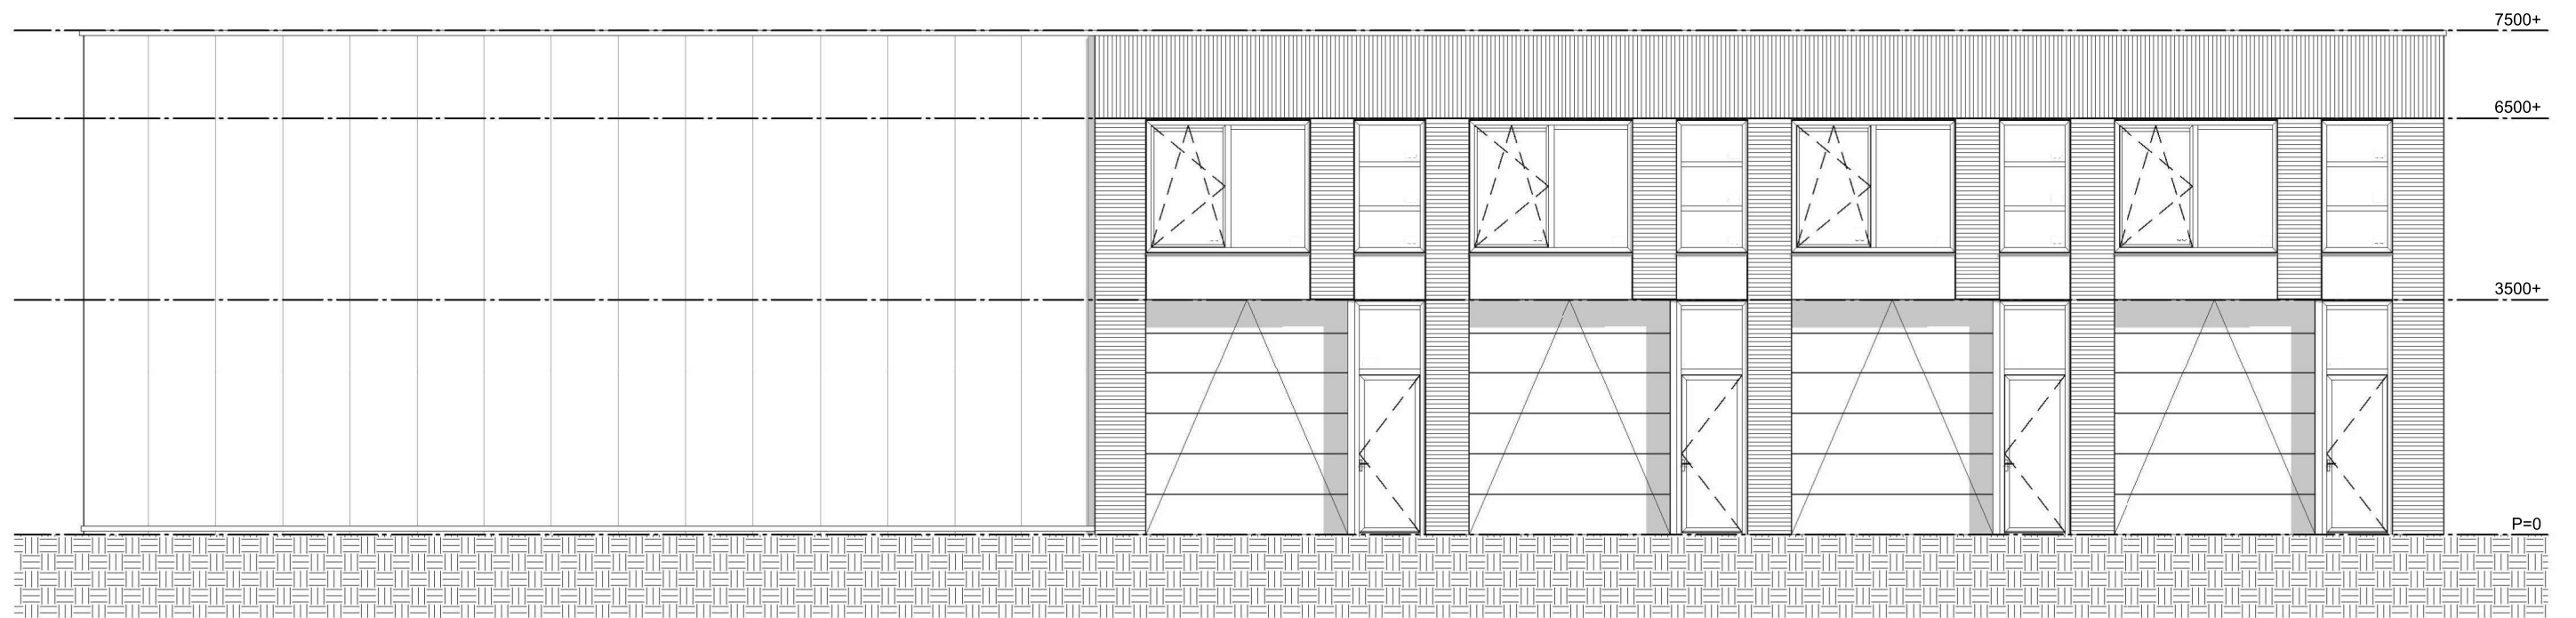

Genoemde maatvoering zijn circa maten,
aan deze deze tekening kan op geen enkele wijze rechten worden ontleend.

Achtergevel


1:100

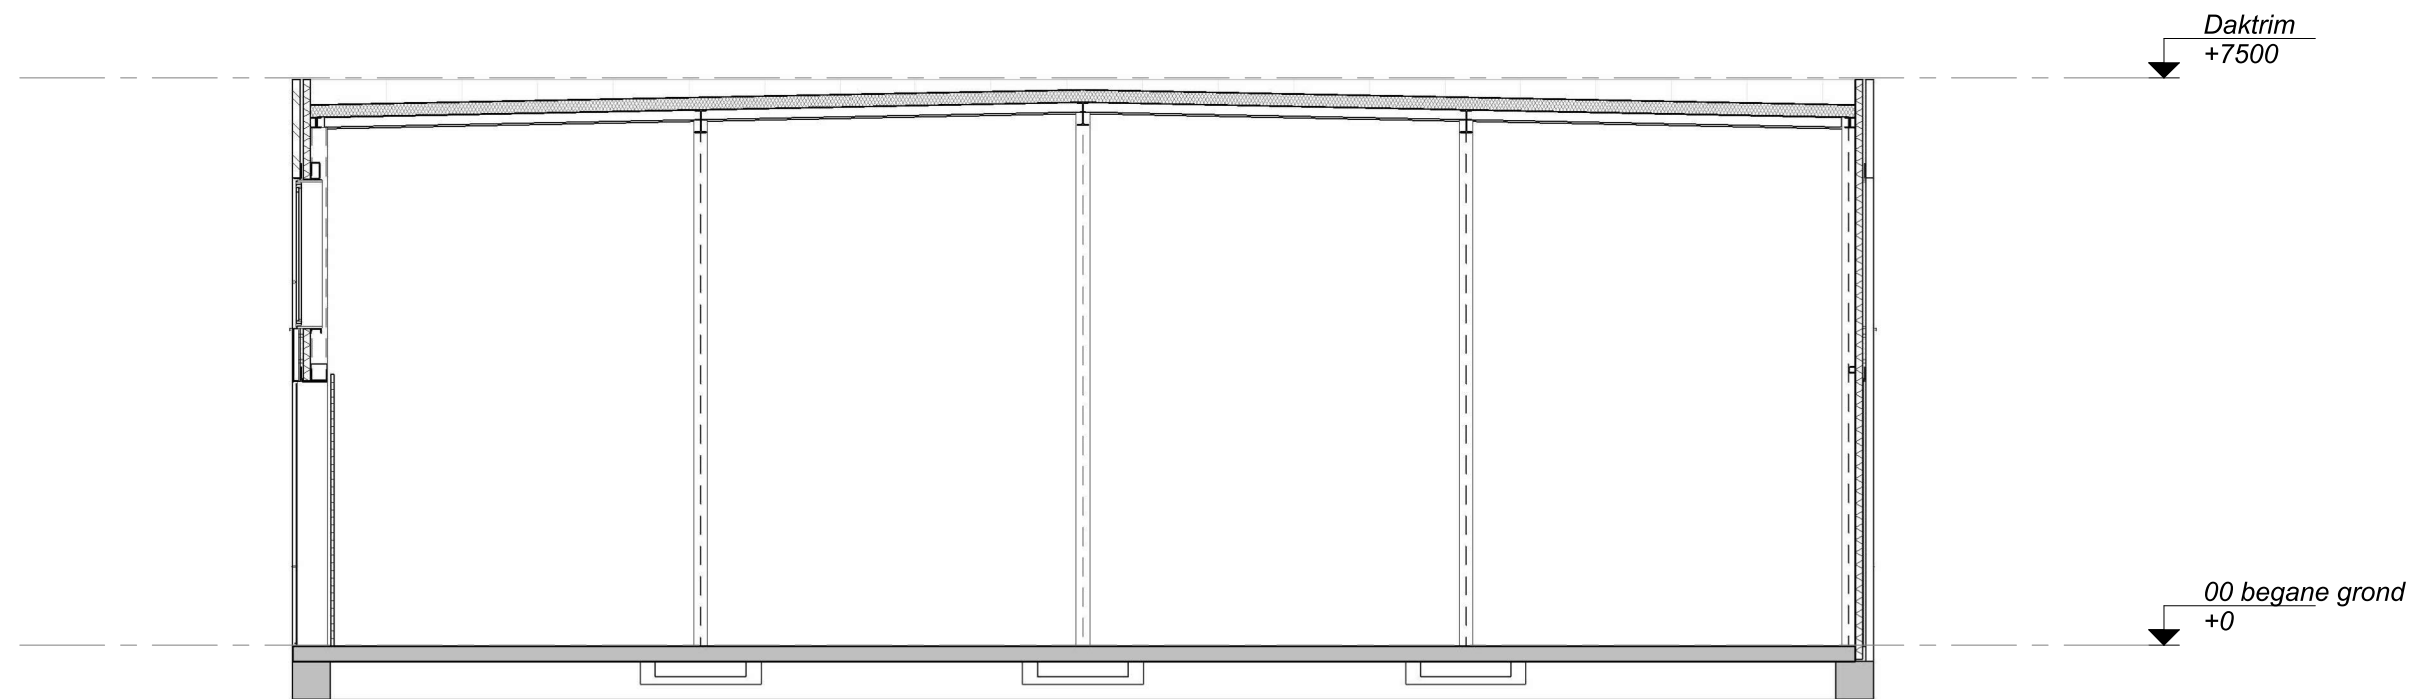

Genoemde maatvoering zijn circa maten,
aan deze deze tekening kan op geen enkele wijze rechten worden ontleend.

Doorsnede Bnr. 1 en 2

1:100

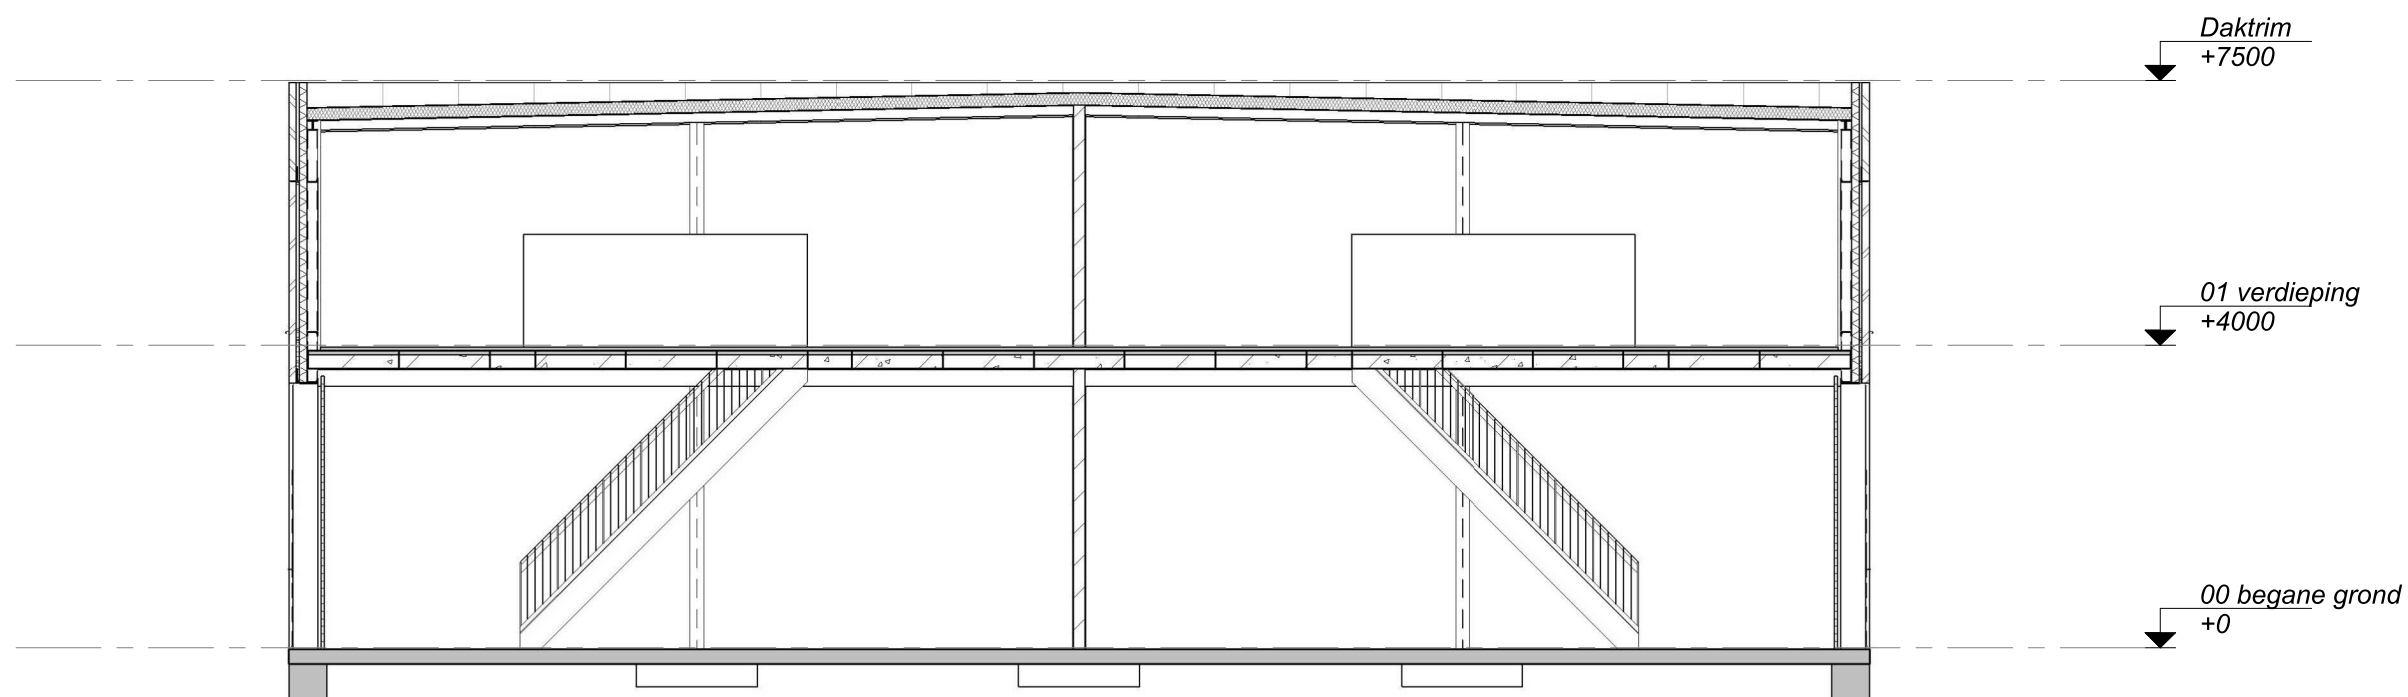

Genoemde maatvoering zijn circa maten,
aan deze deze tekening kan op geen enkele wijze rechten worden ontleend.

Doorsnede Bnr. 3 t/m 10
1:100

-straat

Kromhoutstraat

Parkeren op eigen terrein in stallingsruimte units 12 p.p.

Bnr. 1

Bnr. 2

Bnr. 3

Bnr. 4

Bnr. 5

Bnr. 6

Bnr. 10

Bnr. 9

Bnr. 8

Bnr. 7

1178
455-Q-1178
Opp = 157 M2

1633
455-Q-1633
Opp = 1071 M2

1632
455-Q-1632
Opp = 465 M2

5450031
455-Q-1554
Opp = 27 M2

5450030
455-Q-1555
Opp = 26 M2

5450029
455-Q-1556
Opp = 26 M2

5450028
455-Q-1557
Opp = 26 M2

5450027
455-Q-1558
Opp = 26 M2

5450026
455-Q-1559
Opp = 26 M2

54A

1461
455-Q-1461
Opp = 435 M2

2A

1462
455-Q-1462
Opp = 167 M2

2B

1463
455-Q-1463
Opp = 172 M2

1464

455-Q-1464

KADASTRALE GEGEVENS

Adres in perceel: Kromhoutstraat 52 IJmuiden
Postcode in perceel: 1976 BM
Kadastrale gemeenteaam: IJmuiden
Kadastrale aanduiding: IMDOO-Q-1223
Perceeloppervlakte: 726 m²
Perceeloppervlakte: 112 m m²

EILAND & ARCHITECTEN
Voorpostdun 16
2134 GP Hoedischorp
T 06 - 102 00 607
E info@eilandarchitecten.nl

projectnr: 08259
project: Kromhoutstraat 52, IJmuiden
opdr op: Kelvin Leenders
betroff: Situatie Nieuw

datum: 03-06-2024
wijziging: 05-07-2024
fase: DO
getekend: AKC
getekend: JLM
bladnr: DO-03
schaal: 1:100
formaat: A0